


HALLE 1

# 18. HAUSBAUMESSE KREMS

25.08. - 27.08. 2017

ÖSTERREICH-HALLEN KREMS

HALLE 2

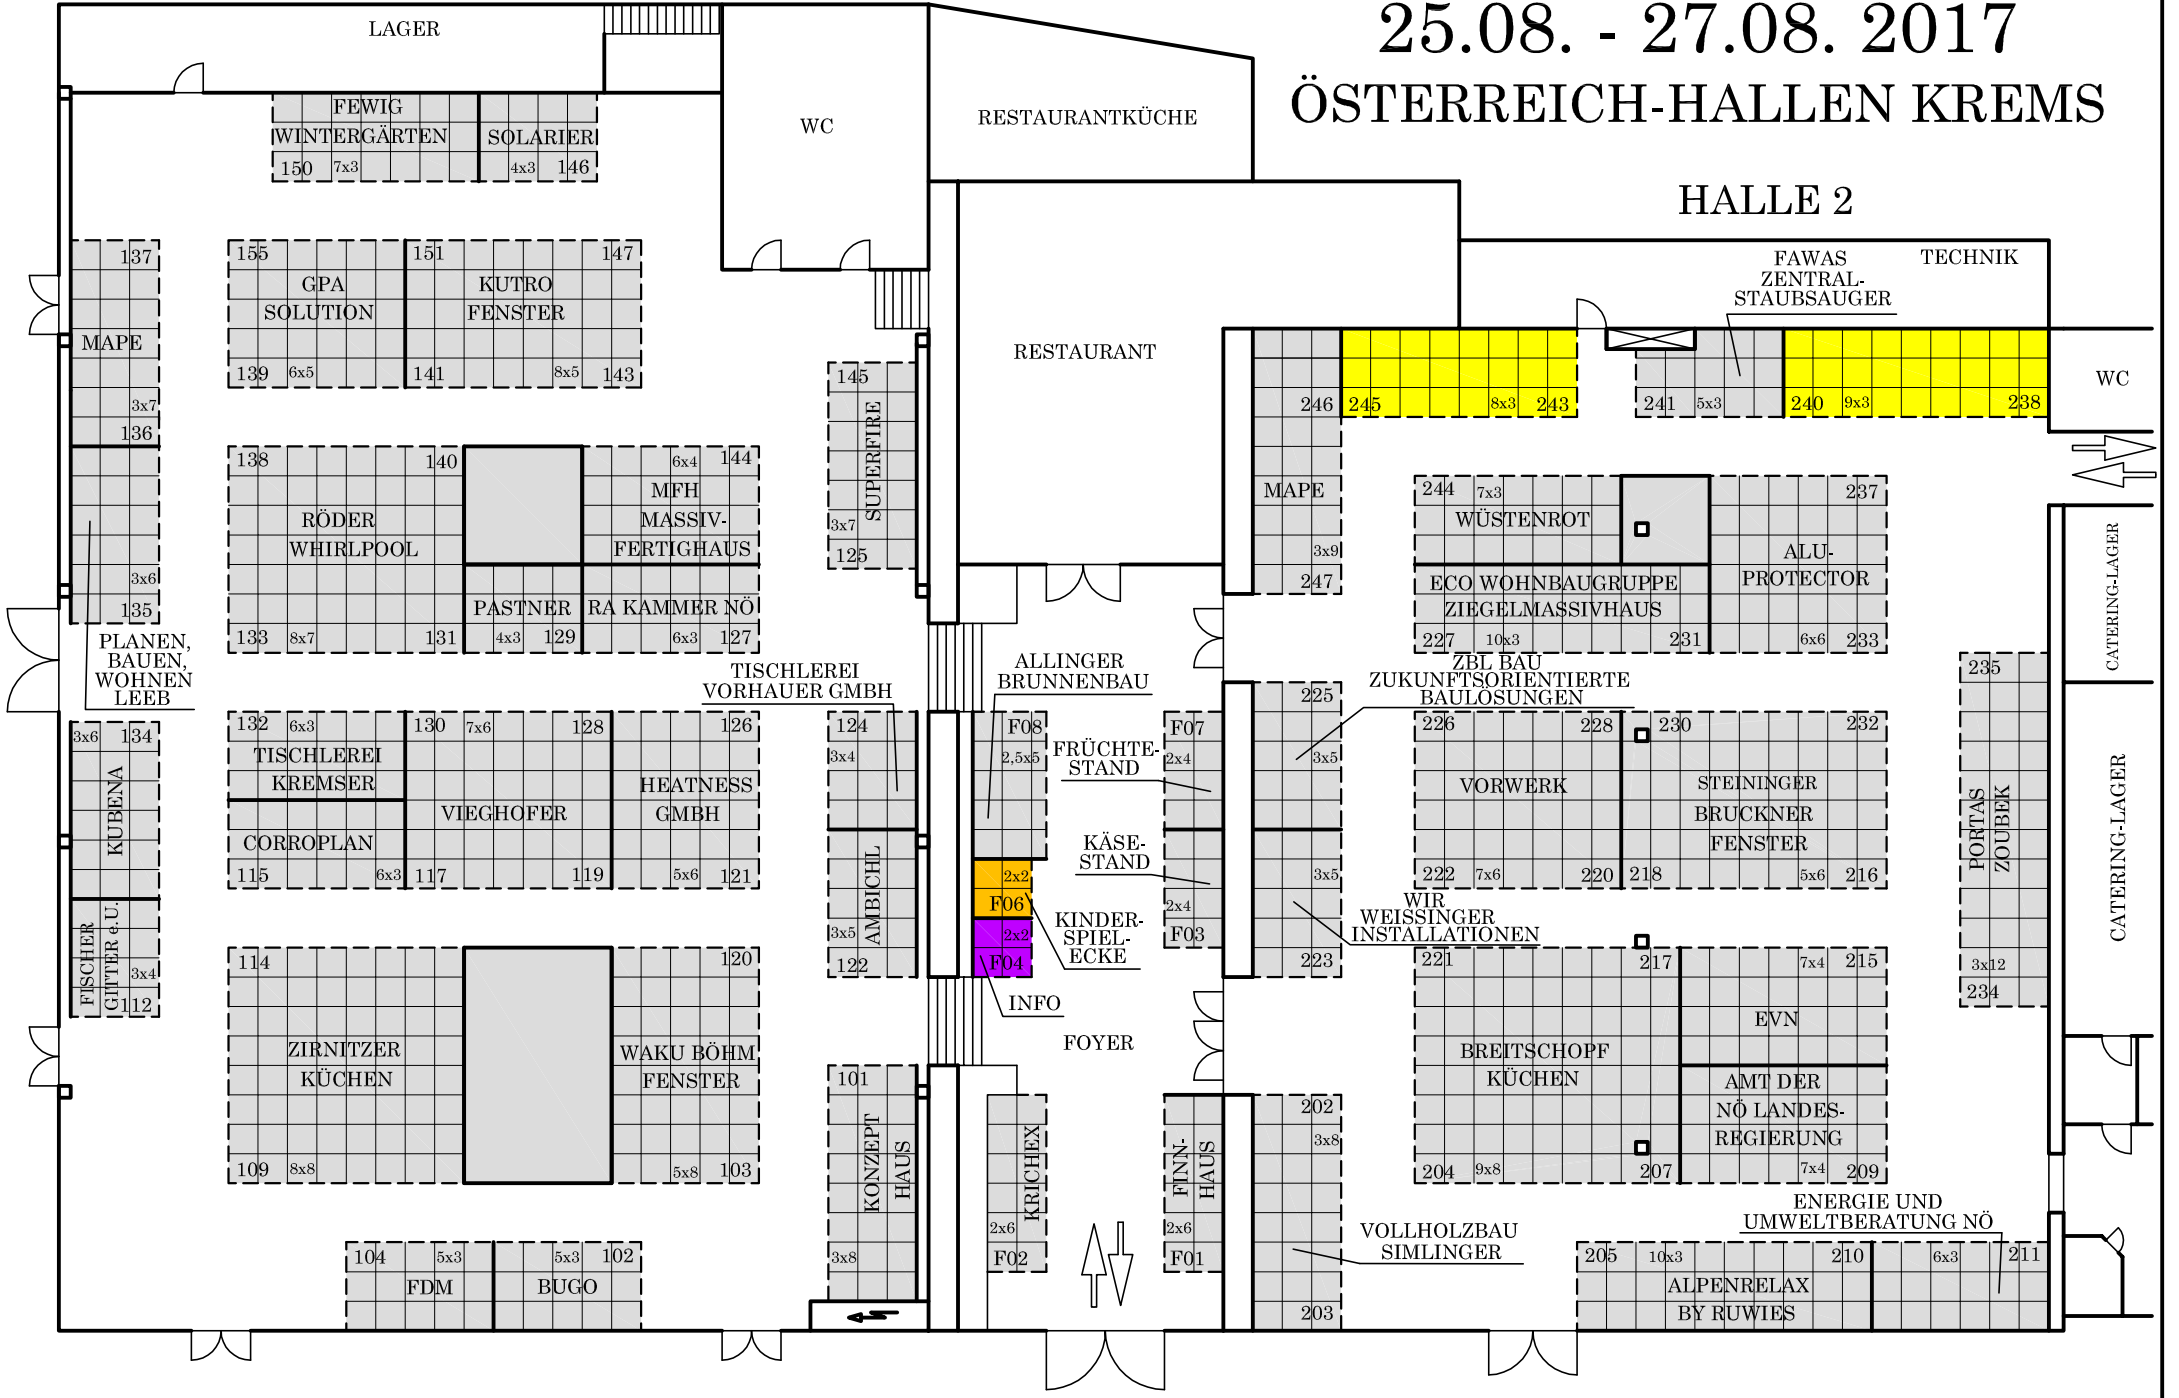

LAGER

FEWIG  
WINTERGÄRTEN 150 7x3  
SOLARIER 4x3 146

WC

RESTAURANTKÜCHE

FAWAS  
ZENTRAL-  
STAUBSAUGER  
TECHNIK

137  
MAPE  
3x7  
136  
155  
GPA  
SOLUTION 6x5  
151  
KUTRO  
FENSTER 4x3 146  
147  
139  
141  
8x5  
143

RESTAURANT

246 245 8x3 243  
241 5x3  
240 9x3  
238  
WC

138  
RÖDER  
WHIRLPOOL  
140  
6x4  
144  
MFH  
MASSIV-  
FERTIGHAUS

145  
SUPERFIRE  
3x7  
125

MAPE  
3x9  
247

244 7x3  
WÜSTENROT  
237  
ECO WOHNBAUGRUPPE  
ZIEGELMASSIVHAUS  
227 10x3 231  
ALU-  
PROTECTOR  
6x6 233

PLANEN,  
BAUEN,  
WOHNEN  
LEEB

133 8x7  
131  
4x3 129  
6x3 127  
PASTNER  
RA KAMMER NÖ

TISCHLEREI  
VORHAUER GMBH

ALLINGER  
BRUNNENBAU

ZBL BAU  
ZUKUNFTSORIENTIERTE  
BAULÖSUNGEN

3x6 134  
KUBENA  
FISCHER  
GITTER u.  
3x4  
12

132 6x3  
TISCHLEREI  
KREMSER  
130 7x6  
VIEGHOFER  
128  
HEATNESS  
GMBH  
CORROPLAN  
115 6x3 117  
119  
5x6 121

124 3x4  
AMBICHL  
3x5  
122

F08 2,5x5  
FRÜCHTE-  
STAND  
F07 2x4  
KÄSE-  
STAND  
2x2  
F06  
2x2  
KINDER-  
SPIEL-  
ECKE  
F04  
INFO

225 3x5  
226 7x6  
VORWERK  
228  
230  
STEININGER  
BRÜCKNER  
FENSTER  
222 7x6 220 218  
5x6 216  
WIR  
WEISSINGER  
INSTALLATIONEN  
221 217  
7x4 215

114  
ZIRNITZER  
KÜCHEN  
120  
WAKU BÖHM  
FENSTER  
109 8x8  
103  
5x8

101  
KONZEPT  
HAUS  
3x8

KRICHX  
2x6  
F02  
FINN-  
HAUS  
2x6  
F01  
202  
3x8  
203

223 3x5  
BREITSCHOPF  
KÜCHEN  
204 9x8  
207  
EVN  
AMT DER  
NÖ LANDES-  
REGIERUNG  
7x4 209

104 5x3  
FDM  
5x3 102  
BUGO

VOLLHOLZBAU  
SIMLINGER

ENERGIE UND  
UMWELTBERATUNG NÖ  
205 10x3 210 6x3 211  
ALPENRELAX  
BY RUWIES

235  
PORTAS  
ZUBEK  
3x12  
234  
CATERING-LAGER  
CATERING-LAGER